

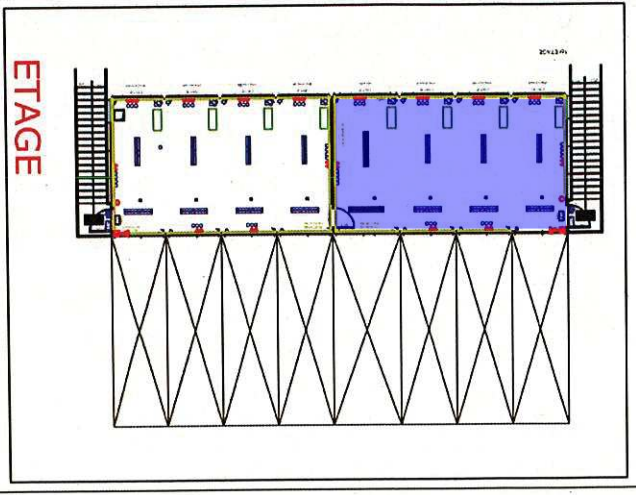


MAITRE D'OUVRAGE : UNIVERSITE DE LYON
 AFFAIRE : REHABILITATION DES QUARTIERS SCIENTIFIQUES - CAMPUS LYONTECH LA DOUA
 TITRE : PROPOSITION D'IMPLANTATION DES LOCAUX PROVISOIRES SUR LE PARKING DE LA CHAUFFERIE


Création :
 Modification : 29/11/2019
 Bâtiment :

PHASE:
 ECH:

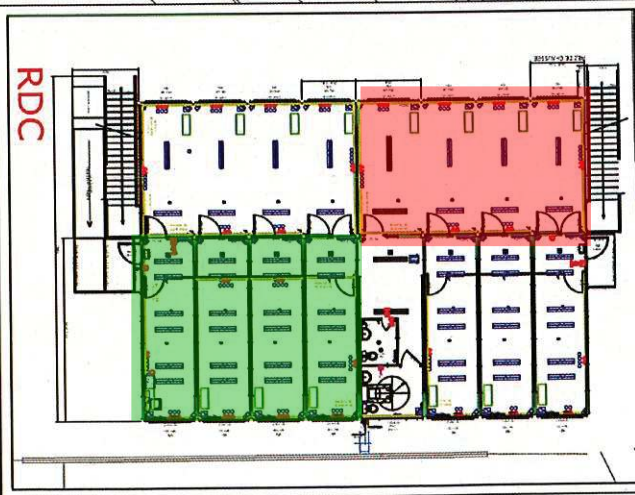

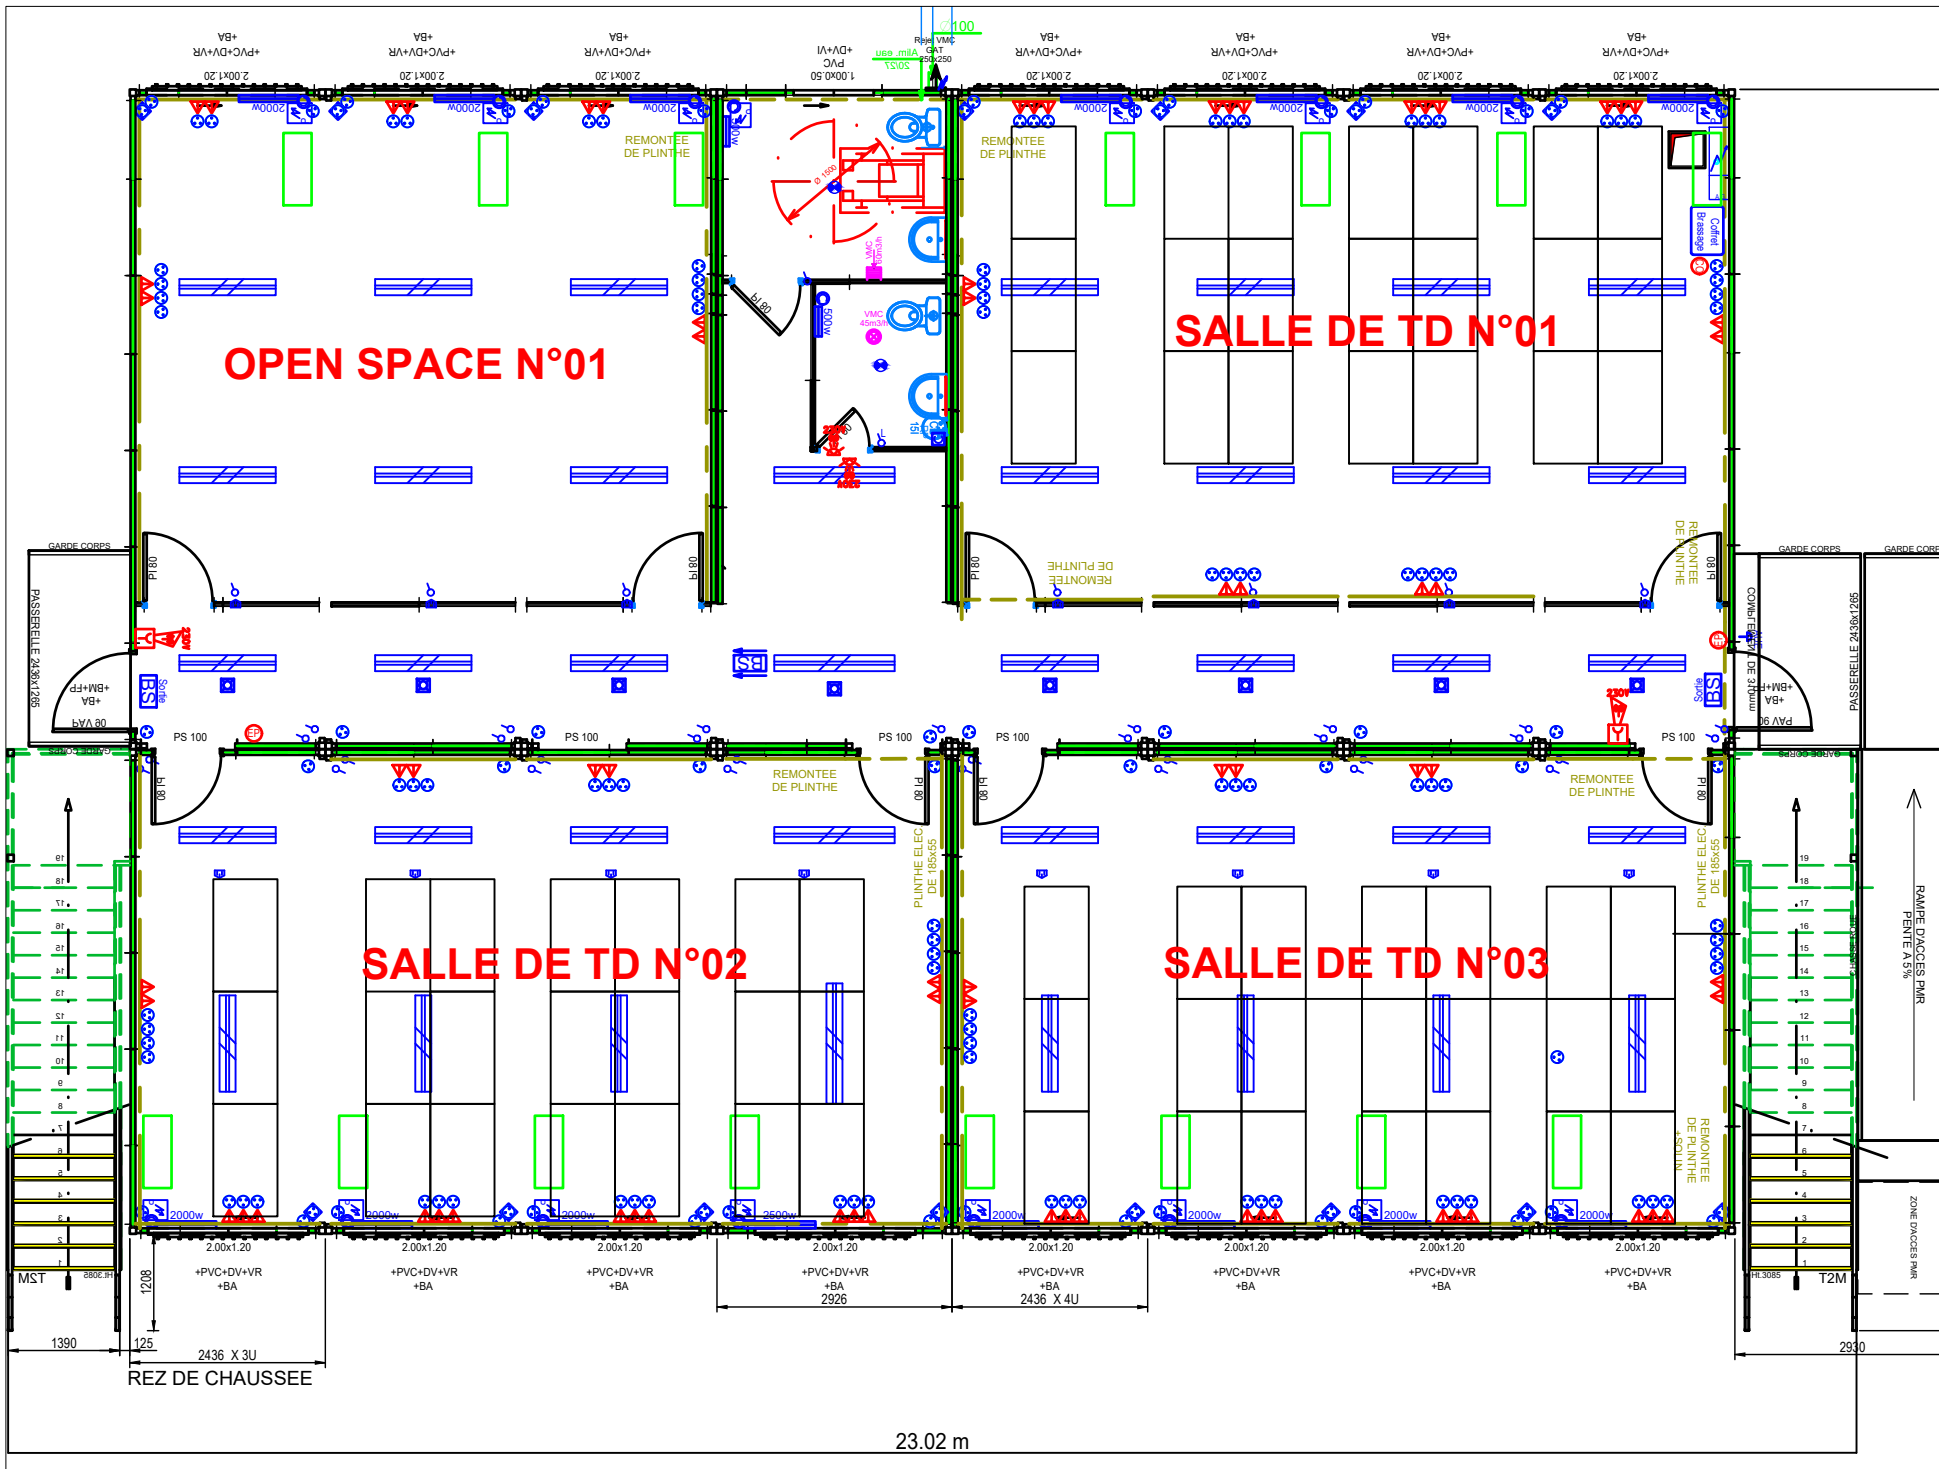

23.02 m

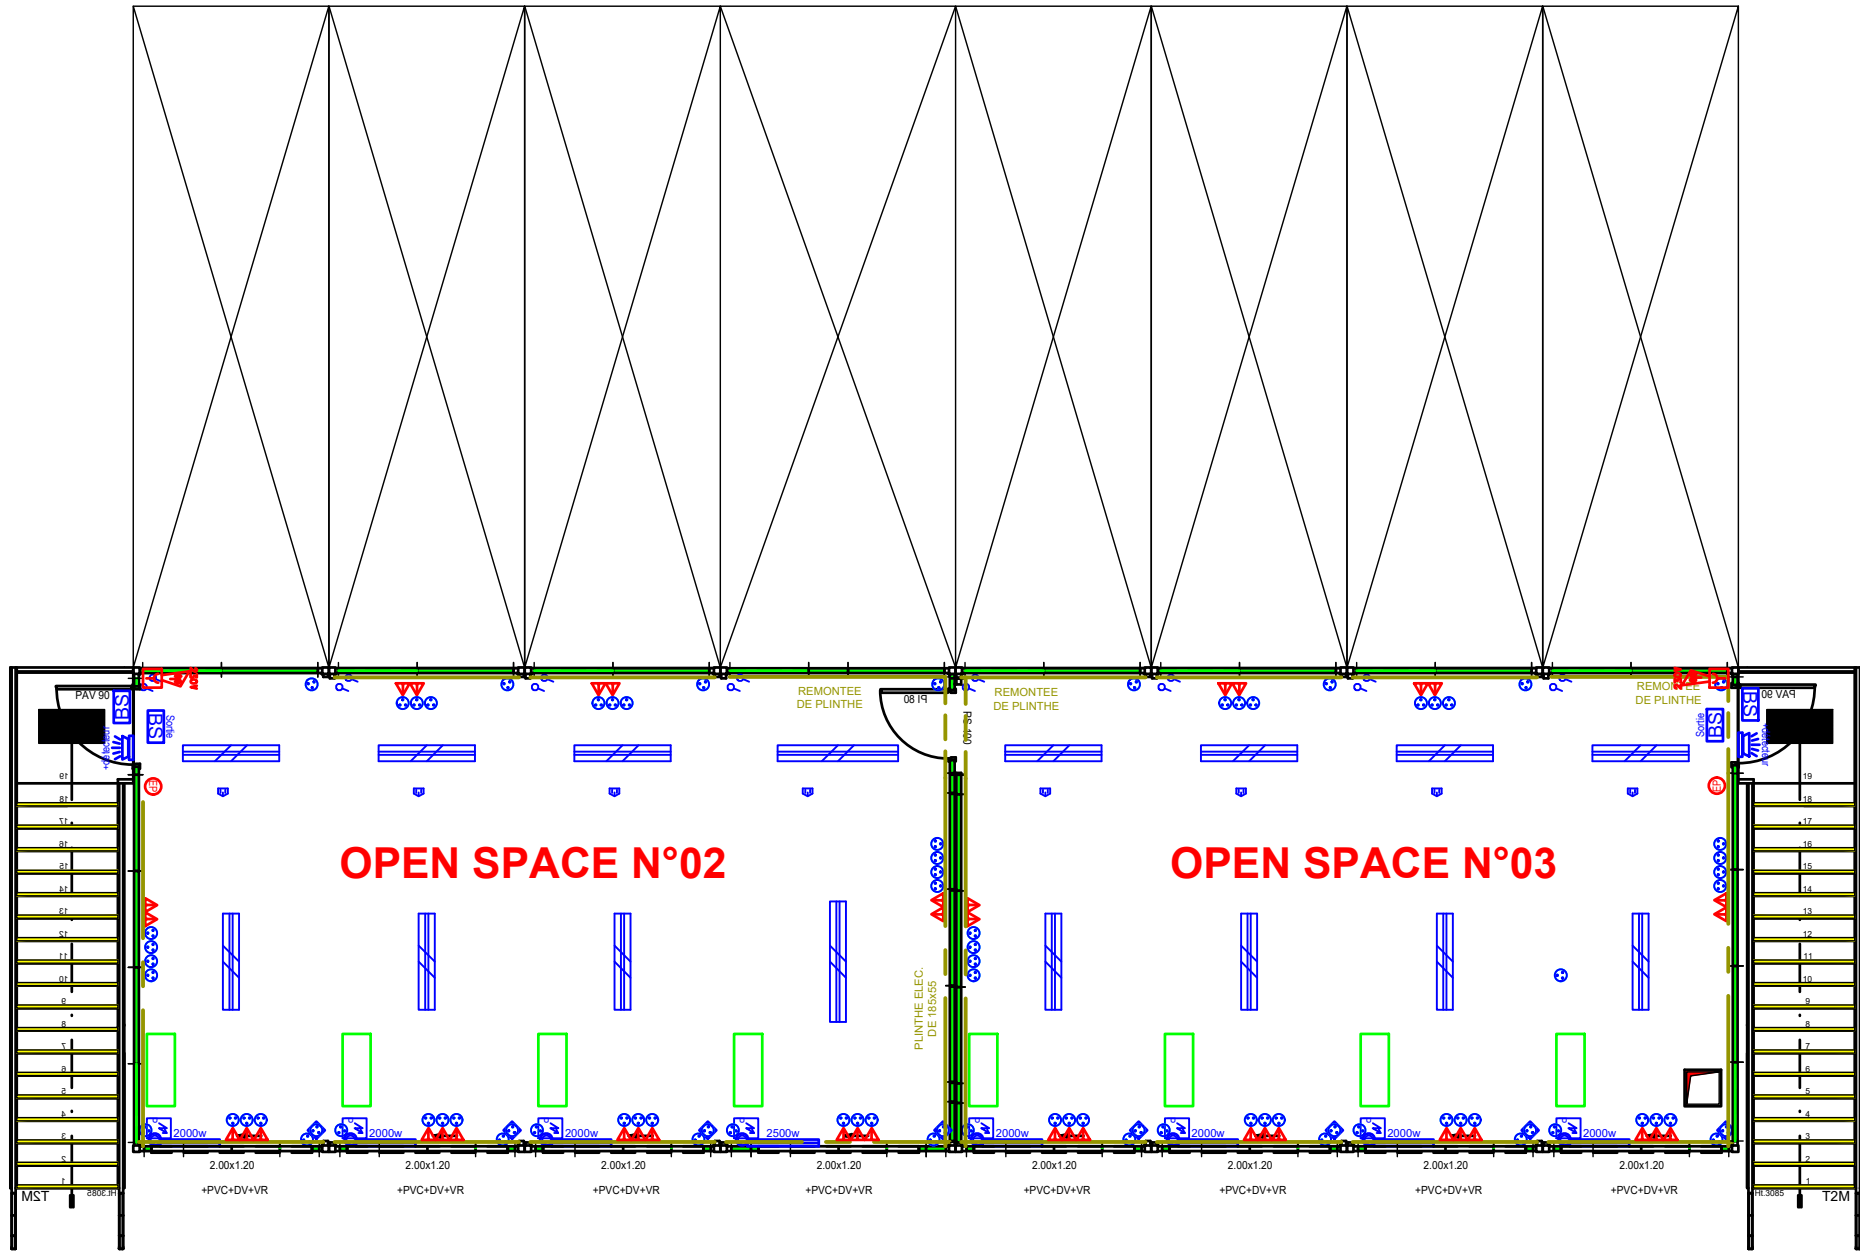

1er ETAGE